

2. INFRASTRUKTURNI SUSTAVI I MREŽE

2.A. ENERGETSKI SUSTAV


APE

TUMAČ ZNAKOVA

| | |
|--|------------------------------|
| | DRŽAVNA GRANICA |
| | GRANICA OPĆINE ZAGORSKA SELA |
| | GRANICA NASELJA |
| | PLINOOPSKRBA |
| | LOKALNI PLINOVOD |

| | |
|--|-----------|
| | postojeće |
| | planirano |

| | |
|--|------------------|
| | PLINOOPSKRBA |
| | LOKALNI PLINOVOD |

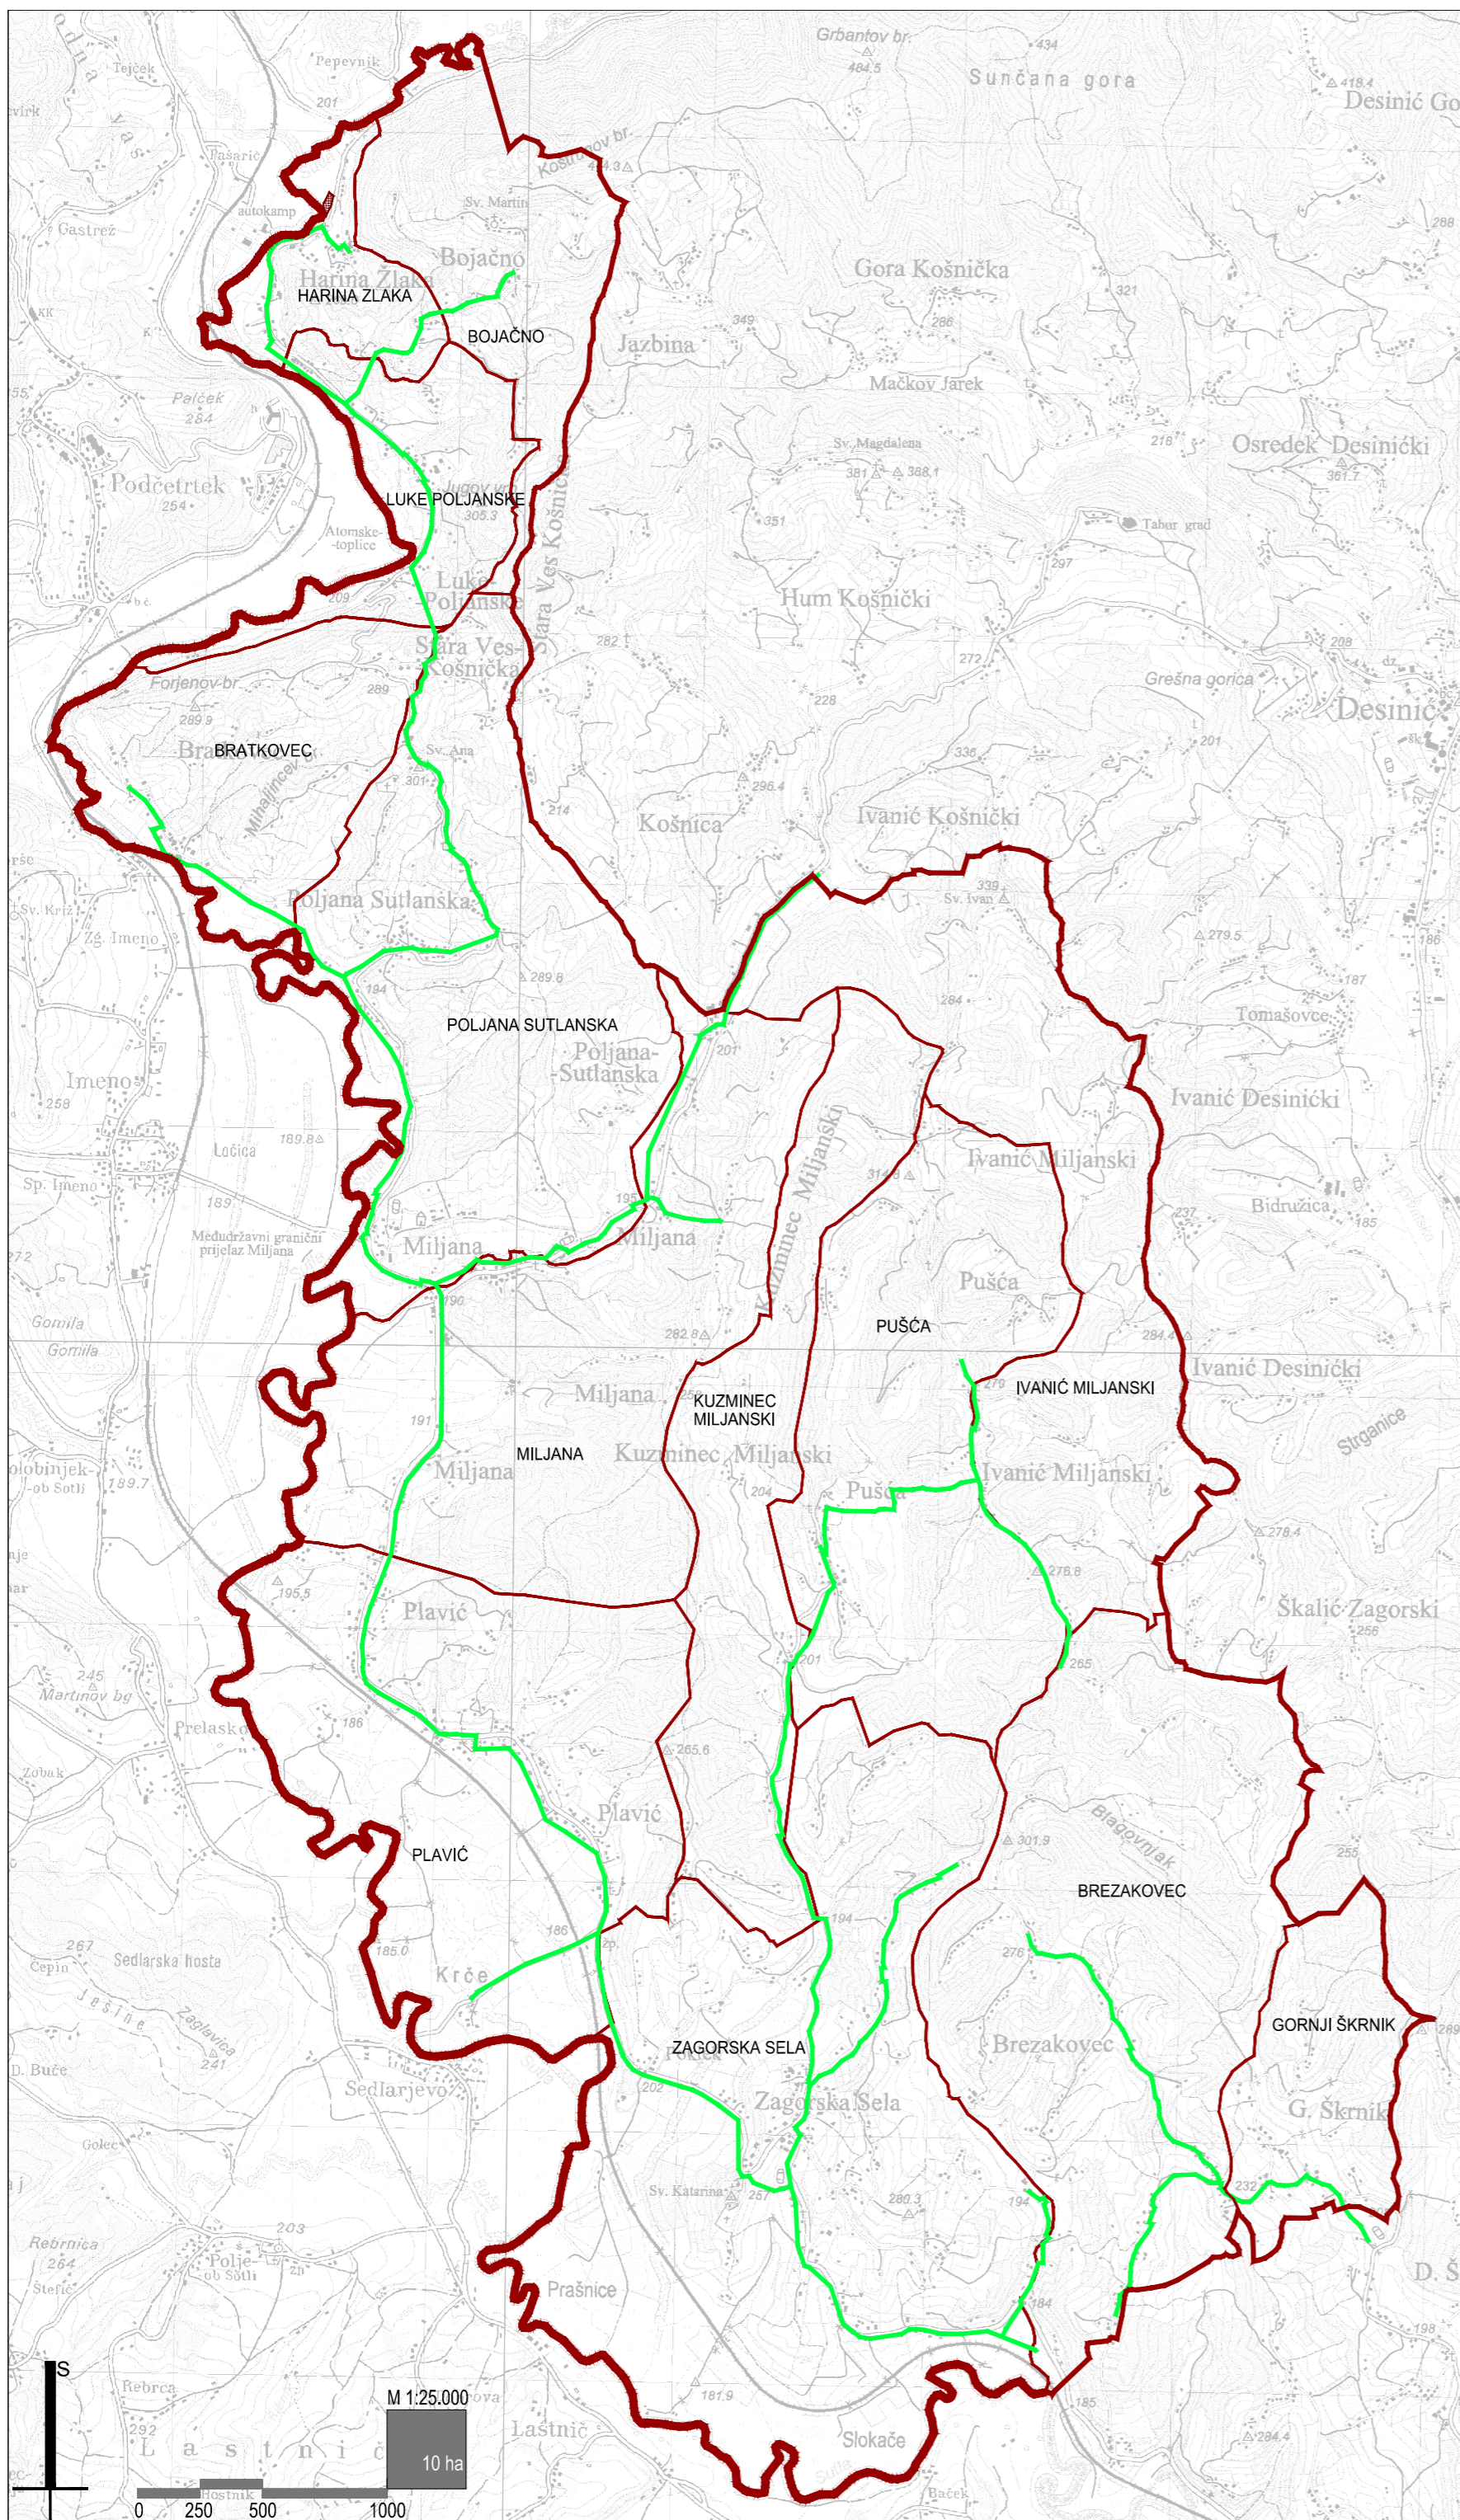

PRIJEDLOG PLANA

| | |
|--|---|
| Županija: KRAPINSKO - ZAGORSKA | Općina: ZAGORSKA SELA |
| Naziv prostornog plana: IV. IZMJENE I DOPUNE PROSTORNOG PLANA UREĐENJA OPĆINE ZAGORSKA SELA | |
| Naziv kartografskog prikaza: ENERGETSKI SUSTAV | |
| Broj kartografskog prikaza: 2.A. | Mjerilo kartografskog prikaza: 1 : 25 000 |
| Odluka predstavničkog tijela o izradi plana: Službeni glasnik Krapinsko-zagorske županije broj 20/21. | Odluka predstavničkog tijela o donošenju plana: Službeni glasnik Krapinsko-zagorske županije broj xx/xx. |
| Javna rasprava (datum objave): 21. i 27. veljače 2022. | Javni uvid održan: od 1. do 15. ožujka 2022. |
| Pečat tijela odgovornog za provođenje javne rasprave: M.P. | Odgovorna osoba za provođenje javne rasprave: Stjepan Regvat, mag.oec. |
| Mišljenje na plan: Mišljenje Zavoda za prostorno uređenje Krapinsko-zagorske županije na konačni prijedlog plana (xxx) | |
| Pravna osoba koja je izradila plan: APE d.o.o. za arhitekturu, planiranje i ostale poslovne djelatnosti Ozaljska 61, 10000 Zagreb, tel.01/309 7572, fax.01/309 7571 | |
| Pečat pravne osobe koja je izradila plan: | Odgovorna osoba: Mirela Cordaš, dipl.ing.arh. |
| Kordinator plana: MIRELA ČORDAŠ, dipl.ing.arh. | |
| Stručni tim u izradi plana: SANDRA JAKOPEC, dipl.ing.arh. NIKOLA FRANIĆ, bacc.ing.arch. NIKŠA BOŽIĆ, dipl.ing.arh. ESTERA GOBAC TRINIĆ, dipl.ing.biol. VLATKA ŽUNEC, mag.ing.arch. MARIJANA ZLODRE, mag.ing.arch. | |
| Pečat predstavničkog tijela: M.P. | Predsjednik predstavničkog tijela: Danijela Maček, predsjednica Općinskog vijeća |
| Istovjetnost ovog prostornog plana s izvornikom ovjerava: | Pečat nadležnog tijela: M.P. |

IV. IZMJENE I DOPUNE PROSTORNOG PLANA UREĐENJA OPĆINE ZAGORSKA SELA

M 1:25.000
10 ha

0 250 500 1000