

2. INFRASTRUKTURNI SUSTAVI I MREŽE
2.B. VODNOSPOSODARSKI SUSTAV

TUMAČ ZNAKOVA

- DRŽAVNA GRANICA
- GRANICA OPĆINE ZAGORSKA SELA
- GRANICA NASELJA

postojeće planirano

- VODOZAHVAT / VODOCRPILIŠTE
- VODOSPREMNIK
- CRPNA / HIDROFORSKA STANICA
- MAGISTRALNI OPSKRBNI CJEVOVOD
- OSTALI VODOOPSKRBNI CJEVOVODI

ODVODNJA OTPADNIH VODA


- UREDAJ ZA PROČIŠĆAVANJE OTPADNIH VODA
- GLAVNI ODVODNI KANAL (KOLEKTOR)

UREĐENJE VODOTOKA I VODA
REGULACIJSKI I ZAŠTITNI SUSTAV

- RETENCIJA ZA OBRANU OD POPLAVA
- BRANA - betonska - BB

PRIJEDLOG PLANA

Županija: KRAPINSKO - ZAGORSKA	Općina: ZAGORSKA SELA
Naziv prostornog plana: IV. IZMJENE I DOPUNE PROSTORNOG PLANA UREĐENJA OPĆINE ZAGORSKA SELA	
Naziv kartografskog prikaza: VODNOSPOSODARSKI SUSTAV	
Broj kartografskog prikaza: 2.B.	Mjerilo kartografskog prikaza: 1 : 25 000
Odluka predstavničkog tijela o izradi plana: Službeni glasnik Krapinsko-zagorske županije broj 20/21.	Odluka predstavničkog tijela o donošenju plana: Službeni glasnik Krapinsko-zagorske županije broj xx/xx.
Javna rasprava (datum objave): 21. i 27. veljače 2022.	Javni uvid održan: od 1. do 15. ožujka 2022.
Pečat tijela odgovornog za provođenje javne rasprave: M.P.	Odgovorna osoba za provođenje javne rasprave: Stjepan Regvat, mag.oec.
Mišljenje na plan: Mišljenje Zavoda za prostorno uređenje Krapinsko-zagorske županije na konačni prijedlog plana (xxx)	
Pravna osoba koja je izradila plan: APE d.o.o. za arhitekturu, planiranje i ostale poslovne djelatnosti Ozaljska 61, 10000 Zagreb, tel.01/309 7572, fax.01/309 7571	
Pečat pravne osobe koja je izradila plan:	Odgovorna osoba: Mirela Cordaš, dipl.ing.arh.
Odgovorni voditelj plana: MIRELA ČORDAŠ, dipl.ing.arh.	
Stručni tim u izradi plana: SANDRA JAKOPEC, dipl.ing.arh. NIKOLA FRANIĆ, bacc.ing.arch. NIKAŠA BOŽIĆ, dipl.ing.arh. ESTERA GOBAC TRINIĆ, dipl.ing.biol. VLATKA ŽUNEC, mag.ing.arch. MARIJANA ZLODRE, mag.ing.arch.	
Pečat predstavničkog tijela: M.P.	Predsjednik predstavničkog tijela: Danijela Maček, predsjednica Općinskog vijeća
Istovjetnost ovog prostornog plana s izvornikom ovjerava:	Pečat nadležnog tijela: M.P.

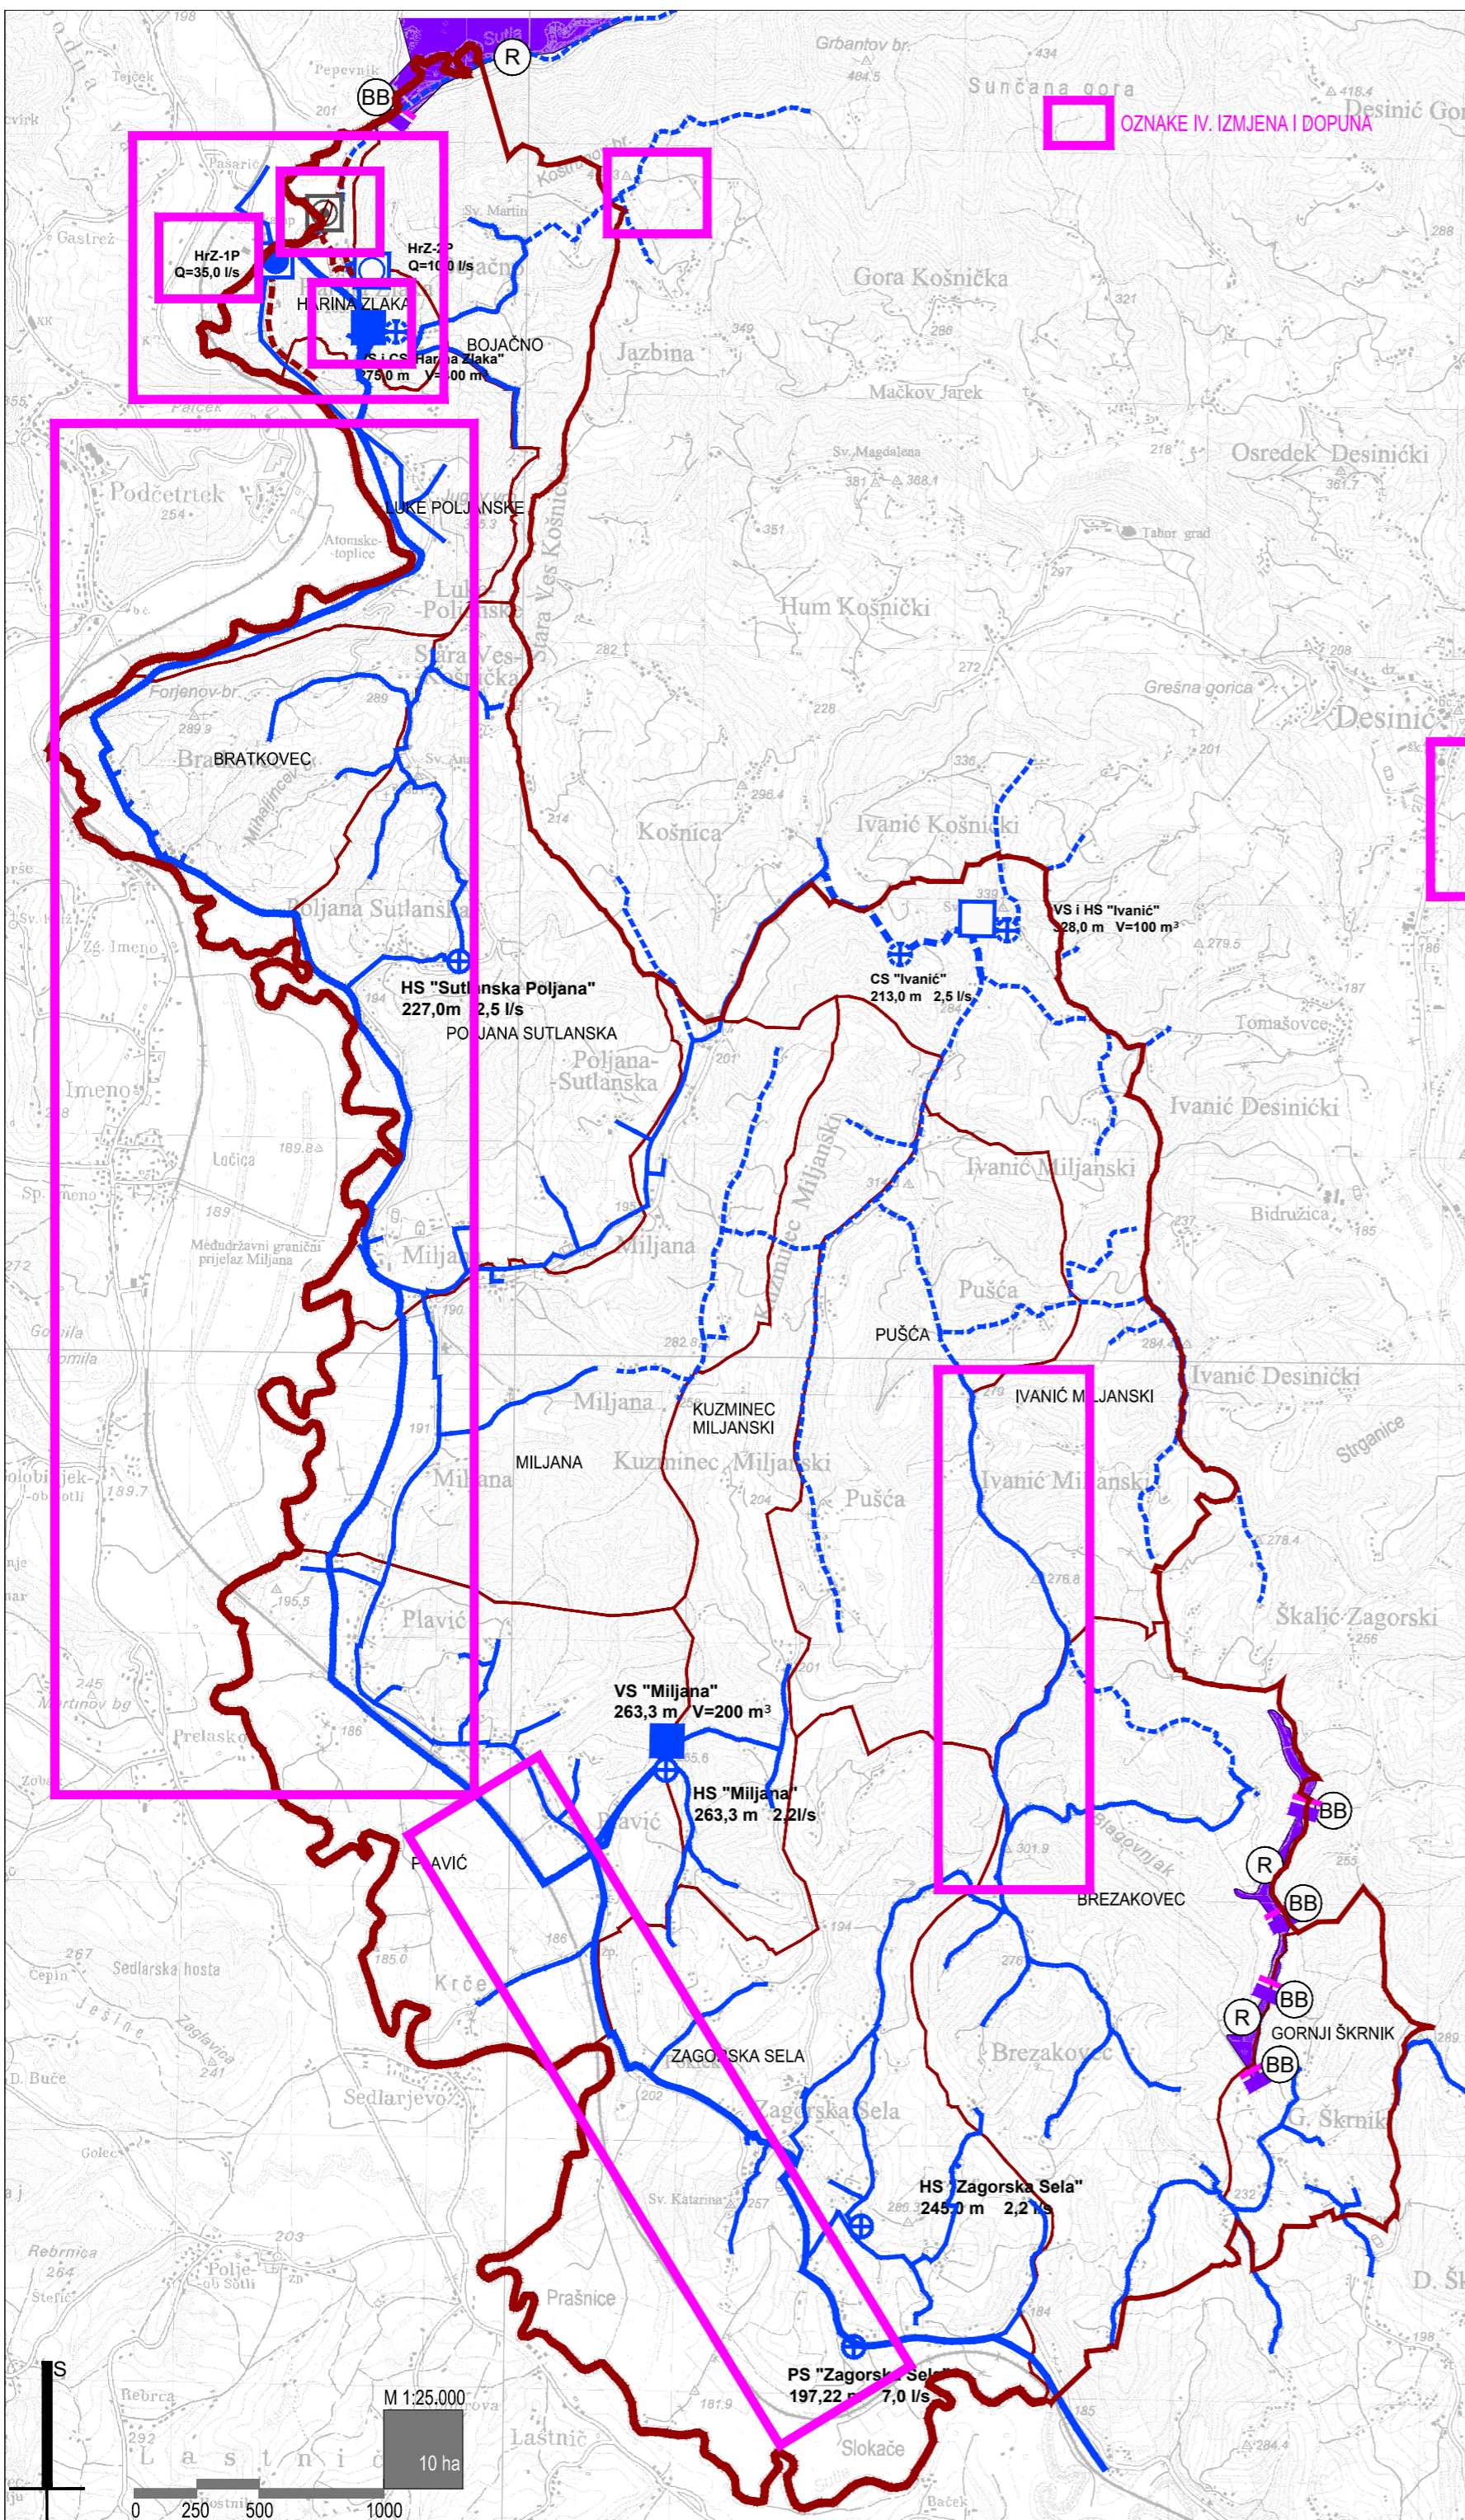

IV. IZMJENE I DOPUNE PROSTORNOG PLANA UREĐENJA OPĆINE ZAGORSKA SELA